


Haupteingang

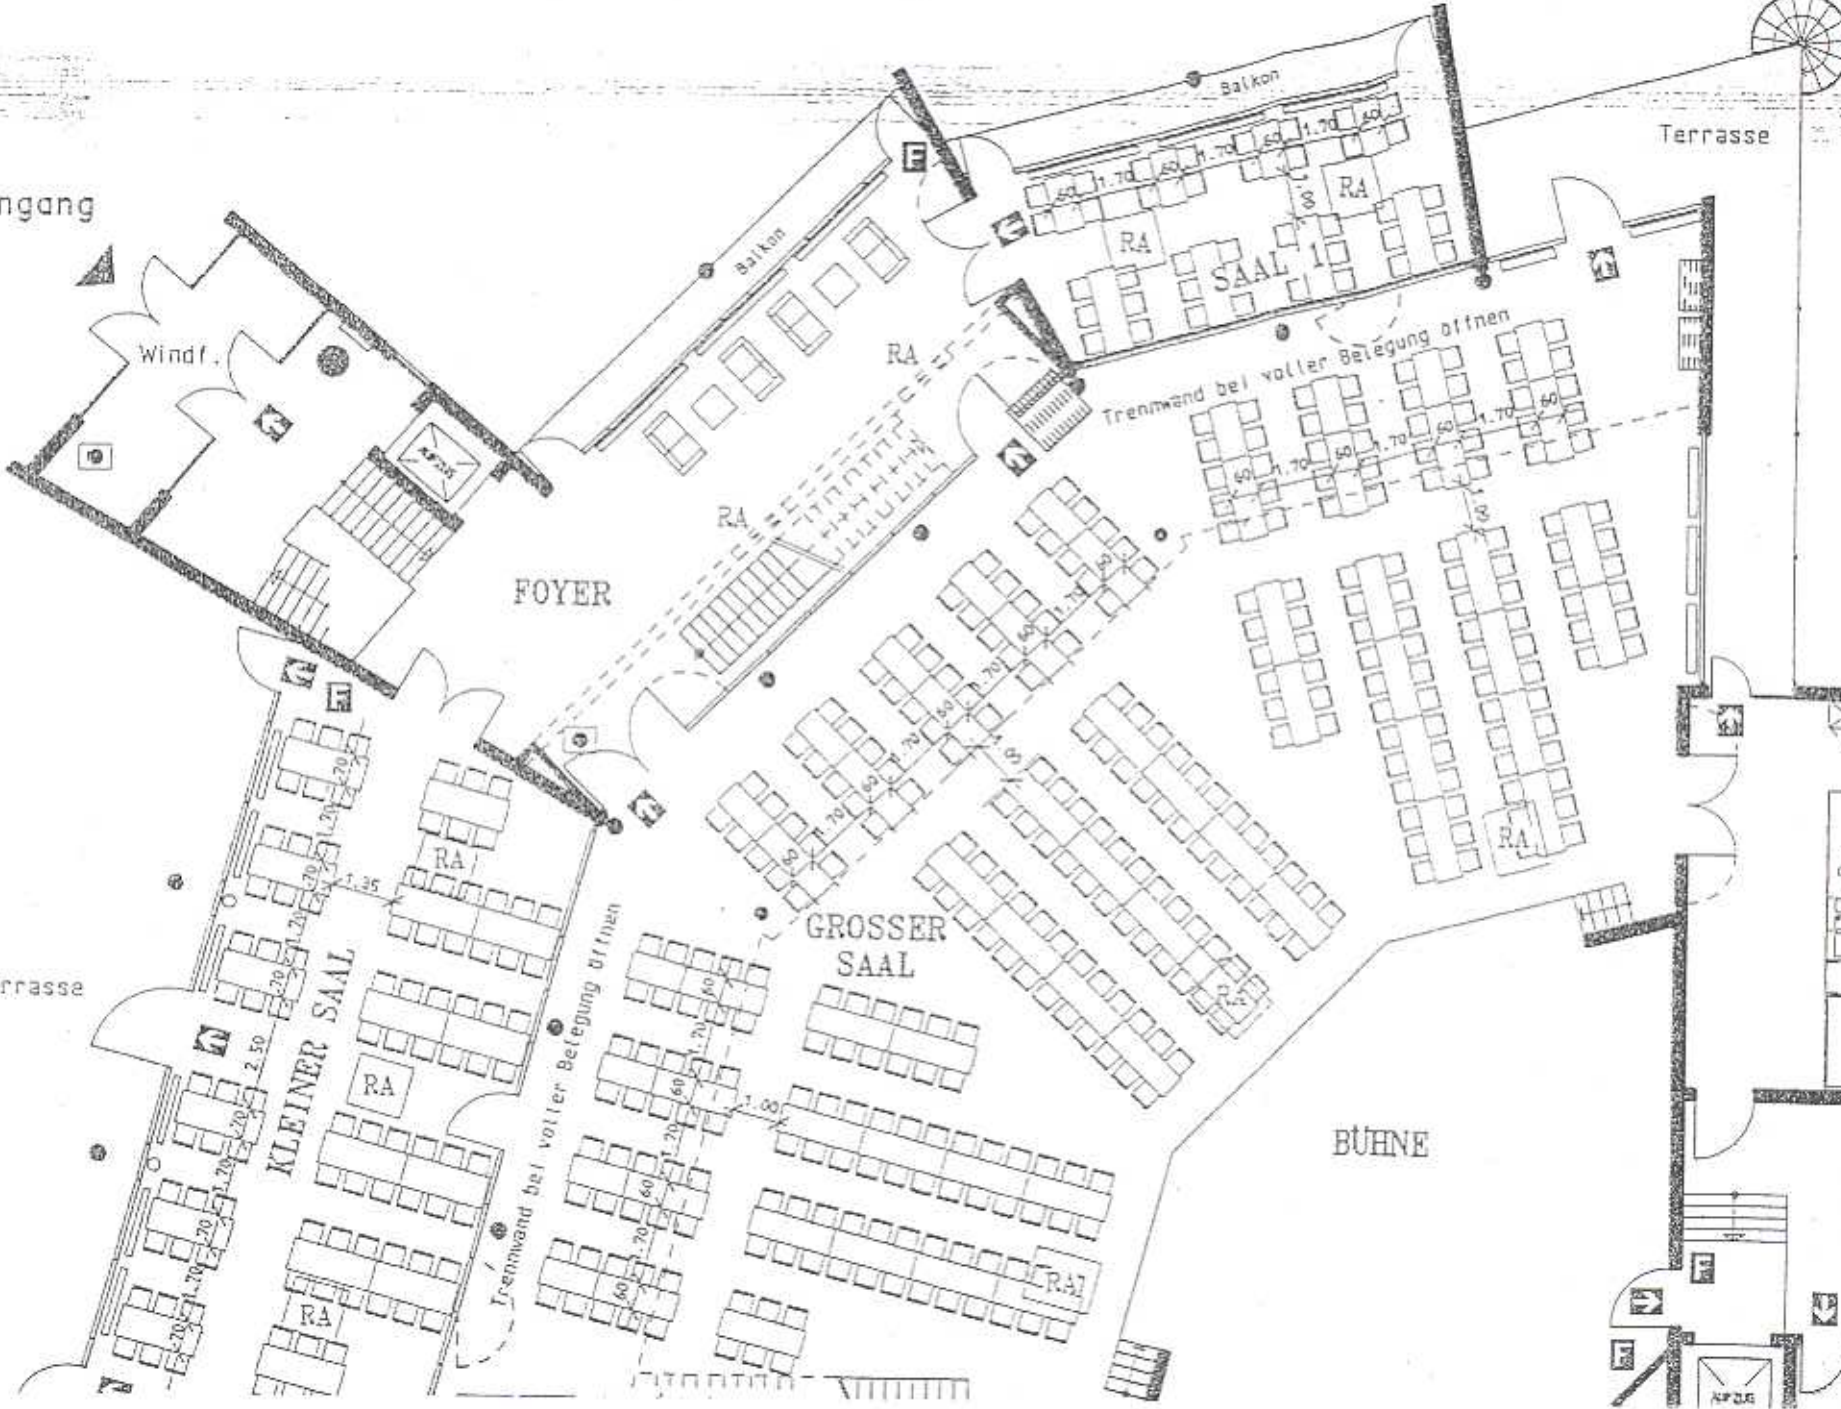

Windf.

FOYER

SAAL 1

Trennwand bei voller Belegung öffnen

GROSSER SAAL

KLEINER SAAL

BÜHNE

Terrasse

Terrasse

Trennwand bei voller Belegung öffnen

RA

RA

